



HOTĂRÂREA nr.166
din data de 26 iunie 2019

privind prima înscriere a imobilului "Strada Mircea Eliade – tronson II", imobil situat în Făgăraș, în suprafață de 2.268 mp, ca fiind de uz și interes public local și atestarea apartenenței la domeniul public al Municipiului Făgăraș a imobilului "Strada Mircea Eliade – tronson II" și modificarea Inventarului Bunurilor ce aparțin domeniului public al Municipiului Făgăraș

CONSILIUL LOCAL AL MUNICIPIULUI FAGARAS, întrunit în ședință ordinară,

Analizând referatul nr. 52373/14.06.2019 a Compartimentului evidență patrimoniu și Expunerea de motive a Primarului Municipiului Făgăraș 52373/1/14.06.2019, prin care se propune aprobarea primei înscrieri a imobilului " Strada Mircea Eliade – tronson II", situat în Făgăraș în suprafață de 2.268 mp, în vederea întabularii definitive în cartea funciară, ca fiind de uz și interes public local, atestarea apartenenței la domeniul public al Municipiului Făgăraș a imobilului și modificarea Inventarului Bunurilor ce aparțin domeniului public al Municipiului Făgăraș, precum și Adeverința nr. 52373/2/14.06.2019 a Compartimentului Evidență patrimoniu prin care se confirmă identitatea dintre imobil și lucrarea cadastrală nr. 23/2019 întocmită de către S.C. ARSU CAD S.R.L., având ca obiect imobilul " Strada Mircea Eliade – tronson II", situat în Făgăraș, imobilul ce se identifică la parte din poziția 16 din inventarul bunurilor aparținând domeniului public al Municipiului Făgăraș, HG nr. 972/2002, precum și art. 8 din OG nr. 43/1997 privind regimul juridic al drumurilor, prin care se atestă apartenența la domeniul public al bunului,

Văzând avizul favorabil al Comisiei de studii, prognoze economico-sociale, buget finanțe și administrarea domeniului public și privat al municipiului, al Comisiei pentru servicii publice, pentru comerț și agricultură, al Comisiei pentru activități științifice, învățământ, culte, sănătate, cultură, protecție socială, sportive și de agrement, al Comisiei de organizare și dezvoltare urbanistică, realizarea lucrărilor publice, protecția mediului înconjurător, conservarea monumentelor istorice și de arhitectură, al Comisia de turism, relații externe și integrare europeană, precum și al Comisiei pentru administrația publică locală, juridică, apărarea ordinii publice, respectarea drepturilor și libertăților cetățenești, problemele minorităților,

Având în vedere prevederile art. 24 alin.1-3, art.28, alin.5-7, art. 41, alin.5 din Legea nr.7/1996 a cadastrului și publicității imobiliare cu completările și modificările ulterioare, precum și pct. 11, teza II din OUG nr. 31/2018 privind modificarea și completarea legii cadastrului și a publicității imobiliare nr.7/1996 ale art.858-861, art. 863, lit.f, art. 881 și următoarele din Cod civil, ale art. 36, alin.2, lit.c din Legea nr. 215/2001 a administrației publice locale, republicată cu modificările și completările ulterioare,

În temeiul art. 45 alin (3) și art. 115 alin (1), lit b) din Legea nr.215/2001 –privind administrația publică locală republicată, modificată și completată,

HOTĂRĂȘTE:

Art.1. Se însușește documentația cadastrală de primă înscriere imobil " Strada Mircea Eliade – tronson II" nr. 23/2019 întocmită de către S.C. ARSU CAD S.R.L

Art.2. Se aprobă prima înscriere a imobilului " Strada Mircea Eliade – tronson II", situat în Făgăraș în suprafață de 2.268 mp, în vederea întabularii definitive în cartea funciară, ca fiind de uz și interes public local

Art.3. Se atestă apartenența la domeniul public al Municipiului Făgăraș a imobilului ” Strada Mircea Eliade – tronson II”, situat în Făgăraș, în suprafață de 2.268 mp, ca fiind de uz și de interes public local.

Art.4. Se aprobă modificarea inventarului centralizat al domeniului public al Municipiului Făgăraș cu bunul descris mai sus și confirmat ca fiind identic cu cel din documentația cadastrală, respectiv înscrierea imobilului descris la art. 2 și art.3 în inventarului centralizat al domeniului public al Municipiului Făgăraș.

Art.5. Cu ducerea la îndeplinire a prevederilor prezentei hotărâri, se încredințează Primarul Municipiului Făgăraș, prin Compartiment evidenta patrimoniu.

**PREȘEDINTE DE ȘEDINȚĂ,
STENGEL NORBERT**



**CONTRASEMNEAZĂ,
SECRETARUL MUNICIPIULUI
LAURA ELENA GIUNCA**

Hotărârea s-a adoptat cu **17 voturi pentru**
Consilieri în funcție-19
Consilieri prezenți-17

Prezenta hotărâre se comunică:

- 1 ex. Dosarul de sedință
- 1 ex. Colecție
- 1 ex. Prefectură
- 1 ex. Primar
- 1 ex. Secretar
- 1 ex. Compartiment Compartimentului Evidență patrimoniu
- 1 ex. Direcția Buget-Finanțe
- 1 ex. Compartiment Relații cu publicul, arhivă
- 1 ex. Afișare.

Cod: F-50

ANEXA LA HCL NR 166/2019



ROMANIA
JUDEȚUL BRAȘOV



MUNICIPIUL FĂGĂRAȘ

Strada Republicii, Nr. 3. 505200, Tel: 0040 268 211 313, Fax: 0040 268 213 020
Web: www.primaria-fagaras.ro, Email: secretariat@primaria-fagaras.ro

Nr. 52373/2/14.06.2019



ADEVERINȚĂ

Prin prezenta adeverim că imobilul ” Strada Mircea Eliade – tronson II” situat în Făgăraș, în suprafață de 2268 mp, se identifică cu cel din lucrarea cadastrală nr. 23/2019 întocmită de către S.C Arsu Cad S.R.L., respectiv este parte din poziția nr. 13 din HG nr. 972/2002 privind inventarul bunurilor ce alcătuiesc domeniul public al Municipiului Făgăraș și se identifică cu imobilul ce face obiectul HCL nr./.....2019.

PRIMAR
GHEORGHE SUCACIU

NR. CRT.	FUNCȚIA ȘI ATRIBUȚIA	NUMELE ȘI PRENUMELE	DATA	SEMNĂTURA
1.	Arhitect Șef	LILIANA BOER	14.06.2019	
2.	Consilier Comp. Evidență Patrimoniu	ELENA TĂNASE		

SC ARȘU CAD SRL
FAGARAS B-DUL UNIRII BL.1B MEZANIN
TEL. 0722.220179
CUI- 22301721
REG. COM. J08/2299/2007

1/5

PROIECT NR. 23/2019

DEN. LUCRARII - PRIMA INSCRIERE IMOBIL
STRADA MIRCEA ELIADE TRONSON II

BENEFICIAR- MUNICIPIUL FAGARAS



INTOCMIT- ING. ARSU COSTICA



MEMORIU TEHNIC

1. Adresa imobil: UAT Fagaras, strada Mircea Eliade tronson II
Tipul lucrării: **Prima inscriere imobil str. Mircea Eliade tronson II la numele Municipiului Fagaras - domeniul public, inscriere in baza HCL nr., art.....**

Pentru intocmirea documentatiei cadastrale am parcurs urmatoarele etape :

- a. Identificarea amplasamentului
- b. Documentarea tehnica
- c. Masuratori efectuate in teren
- d. Intocmirea documentatiei cadastrale

Identificarea imobilului s-a realizat in teren impreuna cu Arh. Sef al Municipiului Fagaras, d-na Liliana Boer.

Documentarea tehnica s-a realizat in baza informatiilor obtinute prin consultarea bazei grafice de la OCPI Brasov, a Cartilor Funciare si a schitelor CF de la B.C.P.I. Fagaras.

In urma prelucrării datelor obtinute din masuratori, rezulta ca tronsonul de strada intre limitele indicate mai jos are lungimea de 192 m si suprafata de 2268 mp.

Avand in vedere cele aratate mai sus, am intocmit prezenta documentatie cadastrala de prima inscriere in conformitate cu Ordinul nr. 700/2014.

2. Scurta prezentare a situatiei din teren:

Imobilul care face obiectul prezentei documentatii este strada Mircea Eliade tronson II din Fagaras. Strada este delimitata cu tarusi din lemn la colturi.

3. Situatia juridica a imobilului:

Proprietar : **Municipiul Fagaras- domeniul public.**

4. Operatiuni topo-cadastrale efectuate:

- Metoda folosita- Radieri GNSS.
- Aparatura folosita- GNSS Leica GS 08.

Pentru imobilul în cauză s-a realizat o ridicare topografică prin radierea punctelor care definesc limitele proprietatii. Punctele sunt determinate GNSS. Sistemul GNSS Leica GS 08 asigură o precizie de măsurare de $\pm(1 + 1 \text{ ppm} \times D) \text{ mm}$ în cazul temperaturilor cuprinse în intervalul (-20°C la + 40°C).

Preciziile obținute: măsurătorile realizate s-au încadrat în toleranțele admise de normele și normativele în vigoare.

- Sistemul de coordonate: STEREO-70
- Sistemul de referinta cote: MAREA NEAGRA-1975
- Puncte geodezice de sprijin vechi si noi folosite:


Statia Rompos Fagaras

- Descrierea punctelor topografice noi:

Punctele de colt – tarusi din lemn.

Data intocmirii: 04.2019

Semnatura si stampila
Ing. Arsu Costica

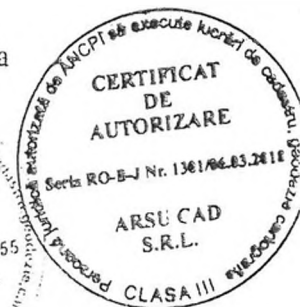


Nitraonia SA
CFU
36.73



Mun. Fagaras
CC 1216

Mun. Fagaras

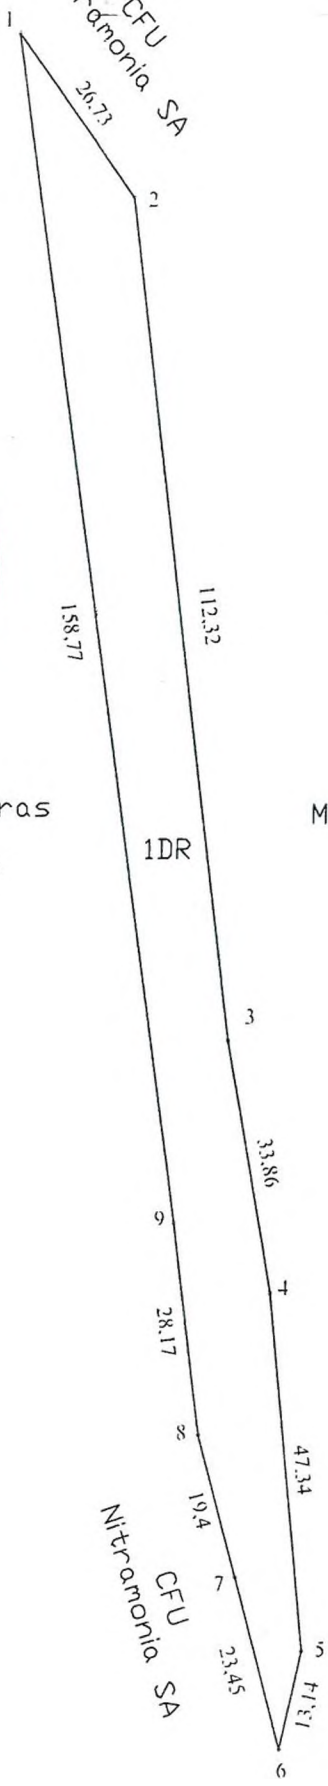

1DR

PLAN DE AMPLASAMENT SI DELIMITARE A IMOBILULUI

Scara: 1:1000

Nr. cadastral	Supraf. masurata	Adresa imobilului	
	2268 mp	Fagaras - Strada Mircea Eliade tronson II	
Cartea Funciara		UAT	Fagaras



A. Date referitoare la teren

Nr. parcela	Categorie de folosinta	Suprafata (mp)	Mentuni
1	DR	2268	mobil delimitat cu tarusi din lemn la colturi.
-	Total	2268	
Suprafata totala masurata a imobilului= 2268 mp Suprafata din act= 2268 mp			

B. Date referitoare la constructii

Cod constr.	Destinatia	SC (mp)	Mentuni
-	-	-	-
-	Total	-	-

<p style="text-align: center;">Executant</p> <p>Confirm executarea reprezentarii la teren, corectitudinea intocmirii documentatiei cadastrale si corespondenta acesteia cu realitatea din teren</p> <div style="text-align: center;"> <p>AUTORIZARE</p> <p>Semnatura si stampila</p> <p>Ser. RO-B-J Nr. 1361/66 din 2016</p> <p>ARSU CAD S.R.L.</p> <p>Data: 04.2019</p> </div>	<p style="text-align: center;">Inspector</p> <p>Confirm introducerea imobilului in baza de date integrata si atribuirea numarului cadastral</p> <p style="text-align: center;">Semnatura si parafa</p> <p style="text-align: center;">Data</p> <p style="text-align: center;">Stampila BCPI</p>
---	---

* In situatia in care exista numere cadastrale pentru imobilele vecine, in locul numelui vecinului se va trece numarul cadastral, iar in lipsa numarului cadastral numarul topografic sau numarul administrativ. Suprafetele se rotunjesc la metru patrat.