



ROMÂNIA
JUDEȚUL BRAȘOV



CONSILIUL LOCAL FĂGĂRAȘ

Strada Republicii, Nr. 3, 505200, Tel: 0040 268 211 313, Fax: 0040 268 213 020
Web: www.primaria-fagaras.ro, Email: secretariat@primaria-fagaras.ro

**HOTĂRÂREA nr.360
din data de 31 octombrie 2018**

-privind aprobarea primei înscrieri a imobilului "Strada Crinului", situat în Făgăraș în suprafață de 2.178 mp. în vederea întabularii definitive în cartea funciară, ca fiind de uz și interes public local

CONSILIUL LOCAL AL MUNICIPIULUI FAGARAS, întrunit în ședință ordinară,

Analizând referatul nr.31638/09.10.2018 a Compartimentului evidență patrimoniu și Expunerea de motive a Primarului Municipiului Făgăraș 31638/1/09.10.2018, prin care se propune aprobarea primei înscrieri a imobilului "Strada Cetății", situat în Făgăraș în suprafață de 2.178 mp, în vederea întabularii definitive în cartea funciară, ca fiind de uz și interes public local, precum și Adeverința nr. 31638/2/09.10.2018 a Compartimentului Evidență patrimoniu prin care se confirmă identitatea dintre imobil și lucrarea cadastrală nr. 285/2018 întocmită de către PFA Arsu Ovidiu, având ca obiect imobilul strada Crinului, situat în Făgăraș, imobilul ce se identifică la poziția 71 din inventarul bunurilor aparținând domeniului public al Municipiului Făgăraș, HG nr. 972/2002, precum și art. 8 din OG nr. 43/1997 privind regimul juridic al drumurilor, prin care se atestă apartenența la domeniul public al bunului.

Văzând avizul favorabil al Comisiei de studii, prognoze economico-sociale, buget finanțe și administrarea domeniului public și privat al municipiului, al Comisiei de organizare și dezvoltare urbanistică, realizarea lucrărilor publice, protecția mediului înconjurător, conservarea monumentelor istorice și de arhitectură, al Comisiei pentru servicii publice, pentru comerț și agricultură, al Comisiei pentru activități științifice, învățământ, culte, sănătate, cultură, protecție socială, sportive și de agrement, al Comisiei pentru administrația publică locală, juridică, apărarea ordinii publice, respectarea drepturilor și libertăților cetățenești, problemele minorităților, precum și al Comisiei de turism, relații externe și integrare europeană,

Având în vedere prevederile art. 24 alin.1-3, art.28, alin.5-7, art. 41, alin.5 din Legea nr.7/1996 a cadastrului și publicității imobiliare cu completările și modificările ulterioare, precum și pct. 11, teza II din OUG nr. 31/2018 privind modificarea și completarea legii cadastrului și a publicității imobiliare nr.7/1996 ale art.858-861, art. 863, lit.f, art. 881 și următoarele din Cod civil, ale art. 36, alin.2, lit.c din Legea nr. 215/2001 a administrației publice locale, republicată cu modificările și completările ulterioare,

În temeiul art. 45 alin (3) și art. 115 alin (1), lit b) din Legea nr.215/2001 –privind administrația publică locală republicată, modificată și completată.

HOTĂRĂȘTE:


Art.1. Se însușește documentația cadastrală de primă înscriere imobil "Strada Crinului" nr. 285/2018 întocmită de către PF ING Arsu Ovidiu.

Art.2. Se aprobă prima înscriere a imobilului "Strada Crinului", situat în Făgăraș în suprafață de 2.178 mp. în vederea întabularii definitive în cartea funciară, ca fiind de uz și interes public local.

Art.3. Se aprobă modificarea inventarului centralizat al domeniului public al Municipiului Făgăraș cu bunul descris mai sus și confirmat ca fiind identic cu cel din documentația cadastrală.

Art.4. Cu ducerea la îndeplinire a prevederilor prezentei hotărâri, se încredințează Primarul Municipiului Făgăraș, prin Compartiment evidența patrimoniu.

PREȘEDINTE DE ȘEDINȚĂ,
LASCU IULIAN

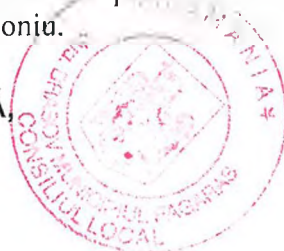

CONTRASEMNEAZĂ,
SECRETARUL MUNICIPIULUI
LAURA ELENA GIUNCA

Hotărârea s-a adoptat cu **16 voturi pentru**
Consilieri în funcție-19
Consilieri prezenți-16

Prezenta hotărâre se comunică:

- 1 ex. Dosarul de sedință
- 1 ex. Colecție
- 1 ex. Prefectură
- 1 ex. Primar
- 1 ex. Secretar
- 1 ex. Compartiment Compartimentului Evidență patrimoniu
- 1ex.Direcția Buget-Finanțe
- 1 ex. Compartiment Relații cu publicul, arhivă
- 1 ex. Afișare.

Cod: F-50





ROMÂNIA
JUDEȚUL BRAȘOV



MUNICIPIUL FĂGĂRAȘ

Strada Republicii, Nr. 3 505700, Tel: 0040 268 211 313, Fax: 0040 268 213 020
Web: www.primaria-fagaras.ro, Email: secretariat@primaria-fagaras.ro

Nr. 31638/2/ 09.10.2018



ADEVERINȚĂ

Prin prezenta adeverim că imobilul Strada Crinului situat în Făgăraș, în suprafață de 2.178 mp, se identifică cu cel din lucrarea cadastrală nr. 285/2018 întocmită de către PFA Arsu Ovidiu, respectiv la poziția nr. 71 din HG nr. 972/2002 privind inventarul bunurilor ce alcătuiesc domeniul public al Municipiului Făgăraș, prin care se atestă apartenența la domeniul public al Municipiului Făgăraș, al bunului.

**PRIMAR
GHEORGHE SUCACIU**

NR. CRT.	FUNCȚIA ȘI ATRIBUȚIA	NUMELE ȘI PRENUMELE	DATA	SEMNĂTURA
1.	Arhitect Șef	LILIANA BOER	09.10.2018	
2.	Consilier Comp. Evidență Patrimoniu	ELENA TĂNASE		

PF ING. ARSU OVIDIU
FAGARAS B-DUL UNIRII BL.1B MEZANIN
TEL. 0731.837287
Email: arsuovidiu@yahoo.com

79

38

PROIECT NR. 285/2018

DEN. LUCRARI - PRIMA INSCRIERE IMOBIL
STRADA CRINULUI



BENEFICIAR- MUNICIPIUL FAGARAS

INTOCMIT- ING. ARSU OVIDIU



MEMORIU TEHNIC

1. Adresa imobil: UAT Fagaras, Strada Crinului

Tipul lucrării: **Prima inscriere imobil Strada Crinului la numele Municipiului Fagaras - domeniul public, inscriere** in baza HCL nr., art.
poz.

Pentru intocmirea documentatiei cadastrale am parcurs urmatoarele etape :

- a. Identificarea amplasamentului
- b. Documentarea tehnica
- c. Masuratori efectuate in teren
- d. Intocmirea documentatiei cadastrale

Identificarea imobilului s-a realizat in teren impreuna cu Arh. Sef al Municipiului Fagaras, d-na Liliana Boer.

Documentarea tehnica s-a realizat in baza informatiilor obtinute prin consultarea bazei grafice de la OCPI Brasov, a Cartilor Funciare si a schitelor CF de la B.C.P.I. Fagaras.

In urma prelucrării datelor obtinute din masuratori, rezulta ca tronsonul de strada intre limitele indicate mai jos are lungimea de 189 m si suprafata de 2178 mp.

Avand in vedere cele aratate mai sus, am intocmit prezenta documentatie cadastrala de prima inscriere in conformitate cu Ordinul nr. 700/2014.

2. Scurta prezentare a situatiei din teren:

Imobilul care face obiectul prezentei documentatii este Strada Crinului din Fagaras. Strada este delimitata de strada Doamna Stanca la sud si de gardurile si fatadele imobilelor proprietati particulare in rest.

3. Situatia juridica a imobilului:

Proprietar : **Municipiul Fagaras- domeniul public.**

4. Operatiuni topo-cadastrale efectuate:

- Metoda folosita- Radieri GNSS.
- Aparatura folosita- GNSS Leica GS 08.

Pentru imobilul în cauză s-a realizat o ridicare topografică prin radierea punctelor care definesc limitele proprietatii. Punctele sunt determinate GNSS. Sistemul GNSS Leica GS 08 asigură o precizie de măsurare de $\pm(1 + 1 \text{ ppm} \times D) \text{ mm}$ în cazul temperaturilor cuprinse în intervalul (-20°C la + 40°C).

Preciziile obținute: măsurătorile realizate s-au încadrat în toleranțele admise de normele și normativele în vigoare.

- Sistemul de coordonate: STEREO-70
- Sistemul de referinta cote: MAREA NEAGRA-1975
- Puncte geodezice de sprijin vechi si noi folosite:

Statia Rompos Fagaras


- Descrierea punctelor topografice noi:

Punctele de colt – tarusi din lemn.

Data intocmirii: 09.2018

Semnatura si stampila
Ing. Arsu Ovidiu



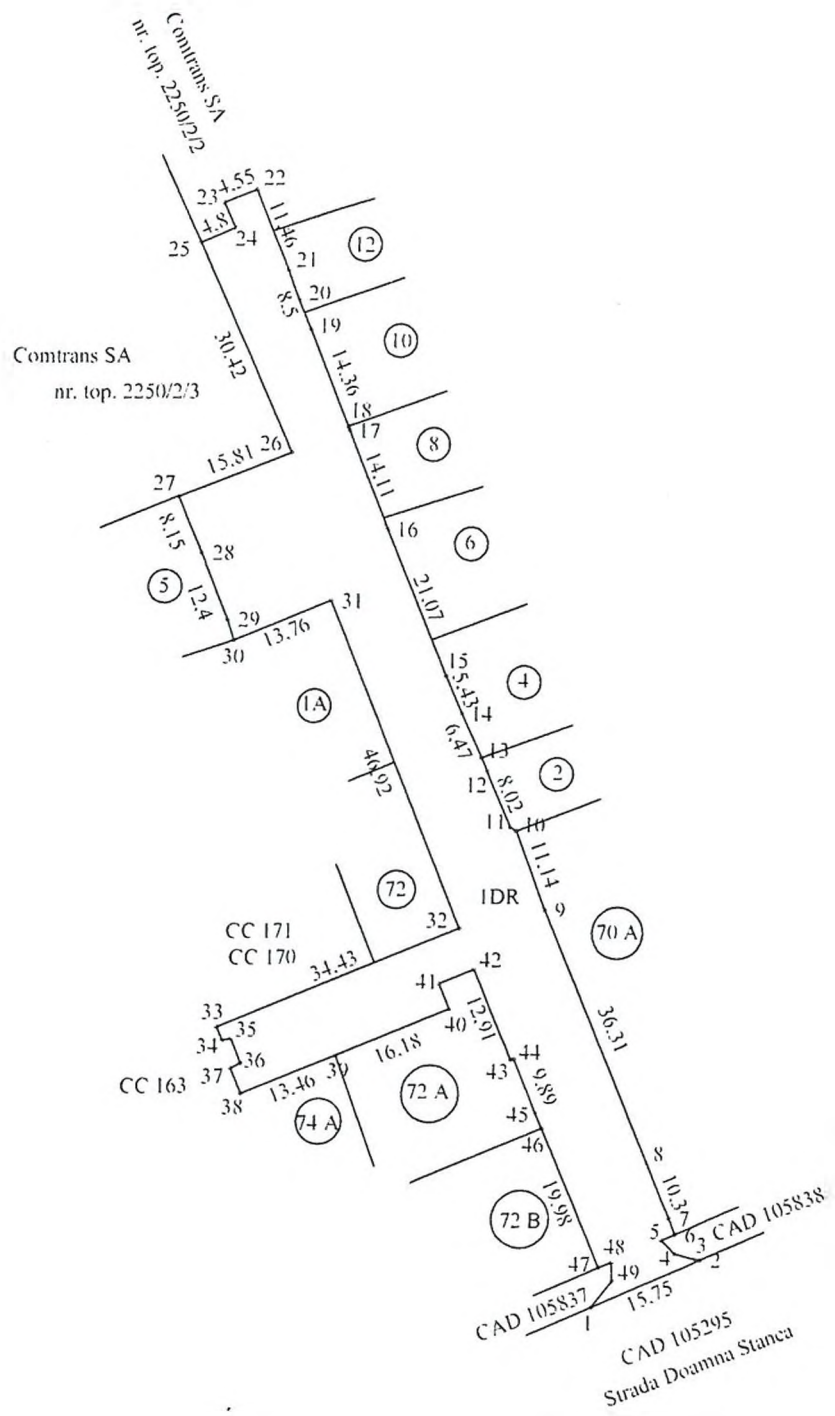

PLAN DE AMPLASAMENT SI DELIMITARE A IMOBILULUI

Scara 1:1000

Nr. cadastral	Supraf. masurata	Adresa imobilului	
	2178 mp	Fagaras- Strada Crinului	
Cartea Funciara		UAT	Fagaras



A. Date referitoare la teren

Nr. parcela	Categorie de folosinta	Suprafata (mp)	Mentuni
1	DR	2178	teren delimitat de strada Doamna Stanca la sud si de gardurile si fatadele imobilelor proprietati particulare in rest.
	Total	2178	

Suprafata totala masurata a imobilului= 2178 mp
Suprafata din act= 2178 mp

B. Date referitoare la constructii

Cod constr.	Destinatia	SC (mp)	Mentuni
-	-	-	-

Total	
<p>Executant</p> <p>Confirm executarea masuratorilor la teren, corectitudinea intocmirii documentatiei cadastrale si corespondenta acesteia cu realitatea din teren</p> <p>Semnatura si stampila</p> <p>Data 09.2018</p>	<p>Inspector</p> <p>Confirm introducerea imobilului in baza de date integrata si atribuirea numarului cadastral</p> <p>Semnatura si parafa</p> <p>Data</p>

Stampila BCPI

* In situatia in care exista numere cadastrale pentru imobilele vecine, in locul numelui vecinului se va trece numarul cadastral, iar in lipsa numarului cadastral numarul topografic sau numarul administrativ. Suprafetele se rotunjesc la metru patrat.