



12

MUNICIPIUL FĂGĂRAȘ

Strada Republicii, Nr. 3, 505200, Tel: 0040 268 211 313, Fax: 0040 268 213 020
Web: www.primaria-fagaras.ro, Email: secretariat@primaria-fagaras.ro

PROIECT

HOTĂRÂREA nr.

Din data de

- privind atribuirea în folosință gratuită către Directia de Sanatate Publica A Judetului Brasov, a spatiului în suprafață de **132 mp**, din suprafața totală de **2253 mp**, identificat în C.F.104991 Făgăraș, proprietate publica, parte din C15, situat în Făgăraș, str.D-na Stanca, nr.93, din incinta Spitalului Municipal „Dr.Aurel Tulbure” – „Pavilionul Boli Infectioase” .

CONSILIUL LOCAL AL MUNICIPIULUI FĂGĂRAȘ,

Analizând Raportul de specialitate al Serviciului Patrimoniu – Compartimentul cadastru, evidenta patrimoniu, parcuri, nr. 34926/14.04.2025 si Referatul de aprobare a Primarului Municipiului Făgăraș nr. 34926/1/14.04.2025 prin care se propune atribuirea în folosință gratuită către - Directia de Sanatate Publica a Judetului Brasov, a spatiului în suprafață de **132 mp**, din suprafața totală de **2253 mp**, identificat în C.F nr. 104991 Făgăraș, proprietate publica, parte din C15, situat în Făgăraș, str.D-na Stanca, nr.93 din incinta Spitalului Municipal „ Dr.Aurel Tulbure” – „Pavilionul Boli Infectioase” , compus din 3 incaperi (2 birouri, 1 depozit de pastrare a vaccinurilor, grup sanitar si hol) in scopul desfasurarii activitatii pentru asigurarea si supravegherea sanatatii populatiei din zona Făgăraș, str.D-na Stanca, nr.93, jud.Brasov.

Văzând avizul favorabil al comisiei

Avand in vedere Ordinul nr.954 din 08.12.1998 privind organizarea constituirii directiilor de sanatate publica,

Avand in vedere art.466, alin.8 si art.467, alin.5 din Legea 227/2015 – Codul fiscal,

In temeiul art.108, lit.d, art.129, alin (2), lit.c), alin.6, lit.a, art.139, alin.3, art.196, alin 1 lit.a, art.197, art.198, alin 1 si 2 si art.243, alin 1, lit.a art.286, art. 349-353 din O.U.G. nr.57/2019 privind Codul Administrativ

HOTĂRĂȘTE:

Art.1. Se aproba atribuirea în folosință gratuită către, Directia de Sanatate Publica a Judetului Brasov, a spațiului în suprafață de 132 mp, din suprafața totală de 2253 mp, identificat în C.F nr. 104991 Făgăraș, proprietate publica, parte din C15, situat în Făgăraș, str.D-na, nr.93 din incinta spitalului „ Dr Aurel Tulbure ” - Pavilionul Boli Infectioase , compus din 3 incaperi (2 birouri, 1 depozit de pastrare a vaccinurilor , grup sanitar si hol) in scopul desfasurarii activitatii pentru asigurarea si supravegherea sanatatii publice din zona Făgăraș, str.D-na Stanca, nr.93, jud.Brasov. parte integrată din prezenta hotărâre.

Art. 2. Darea in folosinta gratuita a spatiului identificat la art.1 se va face pe perioada existentei - Directiei de Sanatate Publica a Judetului Brasov, in baza unui contract de comodat, contractul putand fi reziliat la initiativa unei parti, din motive intemeiate, cu un preaviz de 30 zile.


Art. 3. Se aprobă Contractul de comodat, prevazut la art.1, anexa 1 parte integrată din prezenta hotărâre.

Art. 4. Cu ducerea la indeplinire a prevederilor prezentei hotărâri se încredințează Primarul Municipiului Făgăraș, prin Serviciul patrimoniu – Compartiment cadastru, evidenta patrimoniu, parcuri.

Inițiator
Primar
GHEORGHE SUCACIU

Cod:17

Avizat
Secretar General
jr.LAVINIA MARIAN

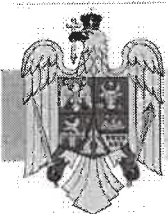

Nr. înregistrare 34926 Data 14.04.2025

RAPORT AL COMPARTIMENTULUI DE SPECIALITATE
LA PROIECTUL DE
HOTĂRÂRE A CONSILIULUI LOCAL

- privind atribuirea în folosință gratuită către Directia de Sanatate Publica A Judetului Brasov, a spatiului în suprafață de **132 mp**, din suprafața totală de **2253 mp**, identificat în C.F.104991 Fagaras, proprietate publica, parte din C15, situat în Fagaras, str.D-na Stanca, nr.93, din incinta Spitalului Municipal „Dr.Aurel Tulbure” – „Pavilionul Boli Infectioase” ..

Având în vedere solicitarea nr. 34590/09.04.2025 formulată de Directia De Sanatate Publica A Judetului Brasov, reprezentată prin Director Executiv Ancuta Ofelia Blanaru, pentru atribuirea spațiului cu titlu gratuit în suprafață de **132 mp**, din suprafața totală de **2253 mp**, identificat în C.F.104991 Fagaras, proprietate publica, parte din C15, situat în Fagaras, str. D-na Stanca, nr.93, din incinta Spitalului Municipal „Dr.Aurel Tulbure” – „Pavilionul Boli Infectioase”.

Propunem darea în folosință gratuită pe perioada existentei catre Directia De Sanatate Publica A Judetului Brasov, a spațiului în suprafață de 132 mp, din suprafața totală de 2253 mp, identificat în C.F.104991 Fagaras, proprietate publica, parte din C15, situat în Fagaras, str.D-na Stanca, nr.93, din incinta Spitalului Municipal „Dr.Aurel Tulbure” – „Pavilionul Boli Infectioase”, compus din 3 incaperi (2 birouri, 1 depozit de pastrare a vaccinurilor ,grup sanitar si hol) în scopul desfasurarii activitatii pentru asigurarea si supravegherea sanatatii publice din zona Fagaras, str.D-na Stanca, nr.93, jud.Brasov.

Amenajarea spațiului va fi asigurată de către Directia De Sanatate Publica A Judetului Brasov, pe cheltuiala sa .

Nr.crt	Întocmit, Funcția	Nume si Prenume	Data	Semnătură
1.	Sef Serviciu Patrimoniu	Elena Tanase	14.04.2025	
2.	Referent	Angela Lupu		

Cod:F-16



ROMÂNIA
JUDEȚUL BRAȘOV



MUNICIPIUL FĂGĂRAȘ

Strada Republicii, Nr. 3, 505200, Tel: 0040 268 211 313, Fax: 0040 268 213 020
Web: www.primaria-fagaras.ro, Email: secretariat@primaria-fagaras.ro

Nr. 34926 /1 din 14.04.2025

REFERAT DE APROBARE

privind atribuirea în folosință gratuită către Direcția de Sanătate Publică A Județului Brașov, a spațiului în suprafață de **132 mp**, din suprafața totală de **2253 mp**, identificat în C.F.104991 Făgăraș, proprietate publică, parte din C15, situat în Făgăraș, str.D-na Stanca, nr.93, din incinta Spitalului Municipal „Dr.Aurel Tulbure” – „Pavilionul Boli Infecțioase” ..

Având în vedere solicitarea nr. 34590/09.04.2025 formulată de Direcția De Sanătate Publică A Județului Brașov, reprezentată prin Director Executiv Ancuța Ofelia Blănuș, pentru atribuirea spațiului cu titlu gratuit în suprafață de **132 mp**, din suprafața totală de **2253 mp**, identificat în C.F.104991 Făgăraș, proprietate publică, parte din C15, situat în Făgăraș, str.D-na Stanca, nr.93, din incinta Spitalului Municipal „Dr.Aurel Tulbure” – „Pavilionul Boli Infecțioase”.

Propunem darea în folosință gratuită pe perioada existenței către Direcția De Sanătate Publică A Județului Brașov, a spațiului în suprafață de 132 mp, din suprafața totală de 2253 mp, identificat în C.F.104991 Făgăraș, proprietate publică, parte din C15, situat în Făgăraș, str.D-na Stanca, nr.93, din incinta Spitalului Municipal „Dr.Aurel Tulbure” – „Pavilionul Boli Infecțioase”, compus din 3 încăperi (2 birouri, 1 depozit de păstrare a vaccinurilor ,grup sanitar și hol) în scopul desfășurării activității pentru asigurarea și supravegherea sănătății publice din zona Făgăraș, str.D-na Stanca, nr.93, jud.Brașov.

Amenajarea spațiului va fi asigurată de către Direcția De Sanătate Publică A Județului Brașov, pe cheltuiala sa .

PRIMAR
GHEORGHE SUCACIU



Oficiul de Cadastru și Publicitate Imobiliară BRASOV
Biroul de Cadastru și Publicitate Imobiliară Făgăraș

CARTE FUNCİARĂ NR. 104991 COPIE

Carte Funciară Nr. 104991 Făgăraș

A. Partea I. Descrierea Imobilului

TEREN Intravilan

Adresa: Jud. Brasov, UAT Făgăraș, Loc. Făgăraș, Str D-NA STANCA, Nr. 93

Nr. Crt	Nr. cadastral Nr. topografic	Suprafața* (mp)	Observații / Referințe
A1	104991	36.216	

Construcții

Crt	Nr cadastral Nr. topografic	Adresa	Observații / Referințe
A1.1	104991-C1	Jud. Brasov, UAT Făgăraș, Loc. Făgăraș, Str D-NA STANCA, Nr. 93	Nr. niveluri:3; S. construita la sol:974 mp; S. construita desfasurata:2822 mp; C1- Cladire administrativa D+P+E - Maternitate - construita in anul 1938. SD=2822 mp.
A1.2	104991-C2	Jud. Brasov, UAT Făgăraș, Loc. Făgăraș, Str D-NA STANCA, Nr. 93	Nr. niveluri:1; S. construita la sol:679 mp; S. construita desfasurata:679 mp; C2- Cladire administrativa P - Centru de sanatate mintala - construita in anul 1938. SD=679 mp.
A1.3	104991-C3	Jud. Brasov, UAT Făgăraș, Loc. Făgăraș, Str D-NA STANCA, Nr. 93	Nr. niveluri:1; S. construita la sol:566 mp; S. construita desfasurata:566 mp; C3- Cladire administrativa P - Dializa, arhiva, magazine, croitorie - construita in anul 1938. SD=566 mp.
A1.4	104991-C4	Jud. Brasov, UAT Făgăraș, Loc. Făgăraș, Str D-NA STANCA, Nr. 93	Nr. niveluri:1; S. construita la sol:218 mp; S. construita desfasurata:218 mp; C4- Cladire administrativa P - Statie salvare - construita in anul 1938. SD=218 mp.
A1.5	104991-C5	Jud. Brasov, UAT Făgăraș, Loc. Făgăraș, Str D-NA STANCA, Nr. 93	Nr. niveluri:1; S. construita la sol:105 mp; S. construita desfasurata:105 mp; C5- Garaje metalice P - construita in anul 1938. SD=105 mp.
A1.6	104991-C6	Jud. Brasov, UAT Făgăraș, Loc. Făgăraș, Str D-NA STANCA, Nr. 93	Nr. niveluri:3; S. construita la sol:371 mp; S. construita desfasurata:890 mp; C6- Cladire administrativa Sp+P+E - Pediatrie - construita in anul 1938. SD=890 mp.
A1.7	104991-C7	Jud. Brasov, UAT Făgăraș, Loc. Făgăraș, Str D-NA STANCA, Nr. 93	Nr. niveluri:3; S. construita la sol:534 mp; S. construita desfasurata:1391 mp; C7- Cladire administrativa Sp+P+E - Bloc Alimentar - construita in anul 1938. SD=1391 mp.
A1.8	104991-C8	Jud. Brasov, UAT Făgăraș, Loc. Făgăraș, Str D-NA STANCA, Nr. 93	Nr. niveluri:2; S. construita la sol:174 mp; S. construita desfasurata:289 mp; C8- Cladire administrativa Sp+P - Laborator - construita in anul 1938. SD=289 mp.
A1.9	104991-C9	Jud. Brasov, UAT Făgăraș, Loc. Făgăraș, Str D-NA STANCA, Nr. 93	Nr. niveluri:1; S. construita la sol:45 mp; S. construita desfasurata:45 mp; C9- Post trafo P - construit in anul 1938. SD=45 mp.
A1.10	104991-C10	Jud. Brasov, UAT Făgăraș, Loc. Făgăraș, Str D-NA STANCA, Nr. 93	Nr. niveluri:1; S. construita la sol:74 mp; S. construita desfasurata:74 mp; C10- Cladire administrativa P - construita in anul 1938. SD=74 mp.
A1.11	104991-C11	Jud. Brasov, UAT Făgăraș, Loc. Făgăraș, Str D-NA STANCA, Nr. 93	Nr. niveluri:1; S. construita la sol:33 mp; S. construita desfasurata:33 mp; C11- Cladire administrativa P - construita in anul 1938. SD=33 mp.
A1.12	104991-C12	Jud. Brasov, UAT Făgăraș, Loc. Făgăraș, Str D-NA STANCA, Nr. 93	Nr. niveluri:1; S. construita la sol:34 mp; S. construita desfasurata:34 mp; C12- Cladire administrativa P - construita in anul 1938. SD=34 mp.
A1.13	104991-C13	Jud. Brasov, UAT Făgăraș, Loc. Făgăraș, Str D-NA STANCA, Nr. 93	Nr. niveluri:1; S. construita la sol:22 mp; S. construita desfasurata:22 mp; C13- Magazie P - construita in anul 1938. SD=22 mp.
A1.14	104991-C14	Jud. Brasov, UAT Făgăraș, Loc. Făgăraș, Str D-NA STANCA, Nr. 93	Nr. niveluri:1; S. construita la sol:10 mp; S. construita desfasurata:10 mp; C14- Anexa P - construita in anul 1938. SD=10 mp.
A1.15	104991-C15	Jud. Brasov, UAT Făgăraș, Loc. Făgăraș, Str D-NA STANCA, Nr. 93	Nr. niveluri:3; S. construita la sol:751 mp; S. construita desfasurata:2253 mp; C15- Cladire administrativa D+P+E (sectie boli infectioase) - SD= 2253 mp, construita in anii 1940-1945.
A1.16	104991-C16	Jud. Brasov, UAT Făgăraș, Loc. Făgăraș, Str D-NA STANCA, Nr. 93	Nr. niveluri:1; S. construita la sol:115 mp; S. construita desfasurata:115 mp; C16- Cladire administrativa P (morga)-SD= 115 mp construita in anii 1940-1945.

Crt	Nr cadastral Nr. topografic	Adresa	Observații / Referințe
A1.17	104991-C17	Jud. Brasov, UAT Făgăraș, Loc. Fagaras, Str D-NA STANCA, Nr. 93	Nr. niveluri:1; S. construita la sol:286 mp; S. construita desfasurata:286 mp; C17- Centrala termica P - SD= 286 mp construita in anii 1940-1945.
A1.18	104991-C18	Jud. Brasov, UAT Făgăraș, Loc. Fagaras, Str D-NA STANCA, Nr. 93	Nr. niveluri:1; S. construita la sol:140 mp; S. construita desfasurata:140 mp; C18- Cabina portar P si post trafo - SD= 140 mp construita in anii 1940-1945

B. Partea II. Proprietari și acte

Carte Funciară Nr. 104991 Comuna/Oraș/Municipiu: Făgăraș

Înscrieri privitoare la dreptul de proprietate și alte drepturi reale		Referințe
12110 / 14/08/2015		
Act Notarial nr. 1939, din 13/08/2015 emis de Popa Maria Cristina;		
B1	Se infiinteaza cartea funciara 104991 a imobilului cu numarul cadastral 104991/Fagaras, rezultat din alipirea urmatoarelor imobile: ~-nr.cad.885 (id electronic 104343) din cf.11963 A+5 (id electronic 104343) care se sisteaza;~-nr.cad.104567 din cf.104567 care se sisteaza;	A1
Inscris Sub Semnatura Privata nr. 9, din 30/01/2015 emis de MUN. FAGARAS (documentație cadastrală; act normativ H.G. nr. 972/05.09.2002; act administrativ nr. 32111/12.12.2014, emis de Municipiul Făgăraș; act administrativ nr.4739/16.02.2015, emis de Municipiul Făgăraș - Serviciul venituri bugetare;);		
B2	Intabulare, drept de PROPRIETATE, dobandit prin Lege, cota actuala 0/1, cota initiala 1/1 1) MUNICIPIUL FAGARAS, CIF:4384419, DOMENIU PUBLIC <i>OBSERVATII: pozitie transcrisa din CF 104343/Fagaras, incheierea nr. 2129din 17-02-2015 pozitie transcrisa din CF 104343/Fagaras, incheierea nr. 2129din 17-02-2015</i>	A1 / B:8
B3	Intabulare, drept de PROPRIETATE, dobandit prin Lege, cota actuala 0/1, cota initiala 1/1 1) MUNICIPIUL FAGARAS, CIF:4384419, DOMENIU PUBLIC <i>OBSERVATII: pozitie transcrisa din CF 104343/Fagaras/Fagaras, incheierea nr. 2129din 17-02-2015 pozitie transcrisa din CF 104343/Fagaras/Fagaras, incheierea nr. 2129din 17-02-2015</i>	A1:15, A1:16, A1:17, A1:18 / B:8
Act Normativ nr. 972, din 05/09/2002 emis de GUVERNUL ROMANIEI (act administrativ nr. 4833/16-02-2015 emis de MUN. FAGARAS; act administrativ nr. 4834/16-02-2015 emis de MUN. FAGARAS; act administrativ nr. 5185/17-02-2015 emis de MUN. FAGARAS; act administrativ nr. 5343/18.02.2015, emis de Municipiul Făgăraș;documentație cadastrală;);		
B4	Intabulare, drept de PROPRIETATE, dobandit prin Lege, cota actuala 0/1, cota initiala 1/1 1) MUNICIPIUL FAGARAS - DOMENIU PUBLIC, CIF:4384419 <i>OBSERVATII: pozitie transcrisa din CF 104567/Fagaras, incheierea nr. 2252din 19-02-2015 pozitie transcrisa din CF 104567/Fagaras, incheierea nr. 2252din 19-02-2015</i>	A1 / B:8
Act Administrativ nr. 2252, din 19/02/2015 emis de BCPI FAGARAS (act administrativ 7854/16.03.2015 emis de Mun. Făgăraș; documentație cadastrală);		
B5	Intabulare, drept de PROPRIETATE, dobandit prin Lege, cota actuala 0/1, cota initiala 1/1 1) MUNICIPIUL FAGARAS, CIF:4384419, DOMENIU PUBLIC <i>OBSERVATII: pozitie transcrisa din CF 104567/Fagaras/Fagaras, incheierea nr. 4005din 24-03-2015 pozitie transcrisa din CF 104567/Fagaras/Fagaras, incheierea nr. 4005din 24-03-2015</i>	A1:1, A1:2, A1:3, A1:4, A1:5, A1:6, A1:7, A1:8, A1:9, A1:10, A1:11, A1:12, A1:13, A1:14 / B:8
Act Administrativ nr. 10202, din 13/07/2015 emis de BCPI FAGARAS;		
B6	Asupra imobilului de la A.1,A.1.1, A.1.2, A.1.3, A.1.4 A.1.14 conform art.210, din Ordinul nr. 700/2014 privind aprobarea Regulamentului de avizare, recepție și înscriere în evidențele de cadastru și carte funciara, se notează existența referatului de admitere a recepției propunerii de alipire. <i>OBSERVATII: pozitie transcrisa din CF 104567/Fagaras/Fagaras, incheierea nr. 10670din 22-07-2015 pozitie transcrisa din CF 104567/Fagaras/Fagaras, incheierea nr. 10670din 22-07-2015</i> <i>Radiata prin cererea nr.12110/14.08.2015, act nr.1939/13.08.2015</i>	A1, A1:1, A1:2, A1:3, A1:4, A1:5, A1:6, A1:7, A1:8, A1:9, A1:10, A1:11, A1:12, A1:13, A1:14 / B:9
B7	Asupra imobilului de la A.1,A.1.1, A.1.2, A.1.3, A.1.4 conform art.210, din Ordinul nr. 700/2014 privind aprobarea Regulamentului de avizare, recepție și înscriere în evidențele de cadastru și carte funciara, se notează existența referatului de admitere a recepției propunerii de alipire. <i>OBSERVATII: pozitie transcrisa din CF 104343/Fagaras/Fagaras, incheierea nr. 10670din 22-07-2015 pozitie transcrisa din CF 104343/Fagaras/Fagaras, incheierea nr. 10670din 22-07-2015</i> <i>Radiata prin cererea nr.12110/14.08.2015, act nr.1939/13.08.2015</i>	A1, A1:15, A1:16, A1:17, A1:18 / B:9
Act Notarial nr. 1939, din 13/08/2015 emis de Popa Maria Cristina;		
B8	Intabulare, drept de PROPRIETATE, dobandit prin Lege, cota actuala 1/1, cota initiala 1/1	A1, A1:1, A1:2, A1:3, A1:4, A1:5, A1:6, A1:7, A1:8, A1:9, A1:10, A1:11, A1:12, A1:13, A1:14, A1:15, A1:16, A1:

Înscrieri privitoare la dreptul de proprietate și alte drepturi reale		Referințe
B8	Intabulare, drept de PROPRIETATE, dobândit prin Lege, cota actuala 1/1, cota initiala 1/1 1) MUNICIPIUL FAGARAS , CIF:4384419, DOMENIU PUBLIC <i>OBSERVATII: pozitie transcrisa din CF 104343/Fagaras, incheierea nr. 2129 din 17-02-2015; pozitie transcrisa din CF 104567/Fagaras, incheierea nr. 2252 din 19-02-2015; pozitie transcrisa din CF 104567/Fagaras, incheierea nr. 4005 din 24-03-2015; Cerere nr.8001/2020 c.f.</i>	17, A1.18
B9	Se notează radierea din oficiu a înscrierii de sub B.6, B.7, ca fiind fără efect în urma întabulării actului de alipire	A1, A1.1, A1.2, A1.3, A1.4, A1.5, A1.6, A1.7, A1.8, A1.9, A1.10, A1.11, A1.12, A1.13, A1.14, A1.15, A1.16, A1.17, A1.18
8001 / 04/05/2020		
Act Administrativ nr. 30772, din 03/04/2020 emis de Municipiul Făgăraș și documentație cadastrală întocmită de persoană fizică autorizată și avizată de serviciul cadastru; Act Administrativ nr. 23805, din 06/11/2018 emis de BCPI FAGARAS;		
B10	Se înscrie noua componentă a construcției anexă de la A1.18 astfel: C18 - Cabina portar P și post trafo, cu suprafață construită/suprafață desfășurată 140 mp, edificate în anii 1940-1945, conform documentației cadastrale, descrise în partea I-a cărții funciare la A1.18	A1, A1.18

C. Partea III. SARCINI .


Înscrieri privind dezmembrămintele dreptului de proprietate, drepturi reale de garanție și sarcini	Referințe
NU SUNT	

Anexa Nr. 1 La Partea I

Teren

Nr cadastral	Suprafața (mp)*	Observații / Referințe
104991	36.216	

* Suprafața este determinată în planul de proiecție Stereo 70.

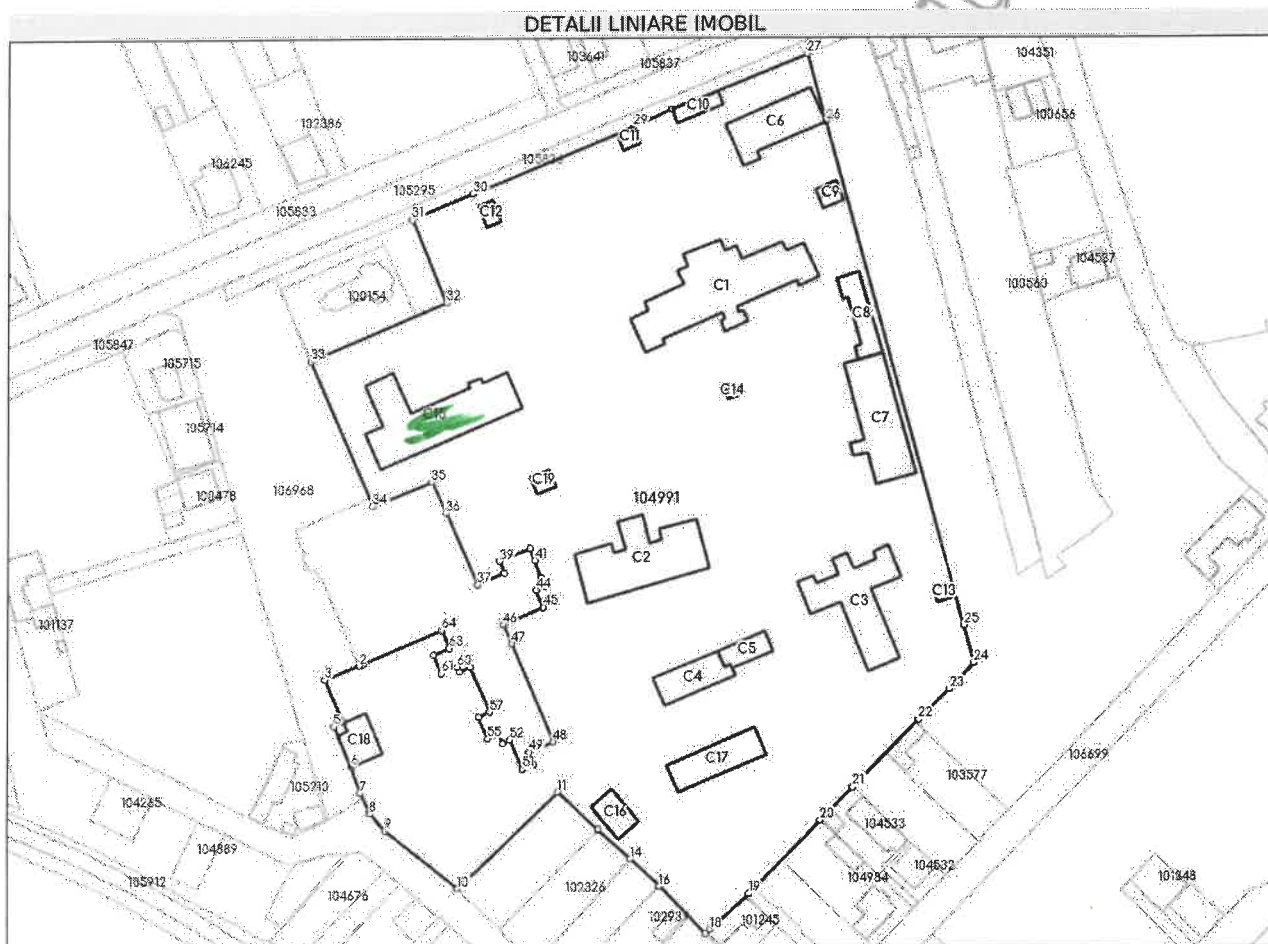

Date referitoare la teren

Nr Crt	Categorie folosință	Intra vilan	Suprafața (mp)	Tarla	Parcelă	Nr. topo	Observații / Referințe
1	curti constructii	DA	36.216	-	-	-	

Date referitoare la construcții

Crt	Număr	Destinație construcție	Supraf. (mp)	Situație juridică	Observații / Referințe
A1.1	104991-C1	construcții administrative și social culturale	974	Cu acte	Nr. niveluri:3; S. construita la sol:974 mp; S. construita desfasurata:2822 mp; C1- Cladire administrativa D+P+E - Maternitate - construita in anul 1938. SD=2822 mp.
A1.2	104991-C2	construcții administrative și social culturale	679	Cu acte	Nr. niveluri:1; S. construita la sol:679 mp; S. construita desfasurata:679 mp; C2- Cladire administrativa P - Centru de sanatate mintala - construita in anul 1938. SD=679 mp.
A1.3	104991-C3	construcții administrative și social culturale	566	Cu acte	Nr. niveluri:1; S. construita la sol:566 mp; S. construita desfasurata:566 mp; C3- Cladire administrativa P - Dializa, arhiva, magazin, croitorie - construita in anul 1938. SD=566 mp.
A1.4	104991-C4	construcții administrative și social culturale	218	Cu acte	Nr. niveluri:1; S. construita la sol:218 mp; S. construita desfasurata:218 mp; C4- Cladire administrativa P - Statie salvare - construita in anul 1938. SD=218 mp.

Crt	Număr	Destinație construcție	Supraf. (mp)	Situație juridică	Observații / Referințe
A1.5	104991-C5	construcții anexa	105	Cu acte	Nr. niveluri:1; S. construita la sol:105 mp; S. construita desfasurata:105 mp; C5- Garaje metalice P - construita in anul 1938. SD=105 mp.
A1.6	104991-C6	construcții administrative si social culturale	371	Cu acte	Nr. niveluri:3; S. construita la sol:371 mp; S. construita desfasurata:890 mp; C6- Cladire administrativa Sp+P+E - Pediatrie - construita in anul 1938. SD=890 mp.
A1.7	104991-C7	construcții administrative si social culturale	534	Cu acte	Nr. niveluri:3; S. construita la sol:534 mp; S. construita desfasurata:1391 mp; C7- Cladire administrativa Sp+P+E - Bloc Alimentar - construita in anul 1938. SD=1391 mp.
A1.8	104991-C8	construcții administrative si social culturale	174	Cu acte	Nr. niveluri:2; S. construita la sol:174 mp; S. construita desfasurata:289 mp; C8- Cladire administrativa Sp+P - Laborator - construita in anul 1938. SD=289 mp.
A1.9	104991-C9	construcții anexa	45	Cu acte	Nr. niveluri:1; S. construita la sol:45 mp; S. construita desfasurata:45 mp; C9- Post trafo P - construit in anul 1938. SD=45 mp.
A1.10	104991-C10	construcții administrative si social culturale	74	Cu acte	Nr. niveluri:1; S. construita la sol:74 mp; S. construita desfasurata:74 mp; C10- Cladire administrativa P - construita in anul 1938. SD=74 mp.
A1.11	104991-C11	construcții administrative si social culturale	33	Cu acte	Nr. niveluri:1; S. construita la sol:33 mp; S. construita desfasurata:33 mp; C11- Cladire administrativa P - construita in anul 1938. SD=33 mp.
A1.12	104991-C12	construcții administrative si social culturale	34	Cu acte	Nr. niveluri:1; S. construita la sol:34 mp; S. construita desfasurata:34 mp; C12- Cladire administrativa P - construita in anul 1938. SD=34 mp.
A1.13	104991-C13	construcții anexa	22	Cu acte	Nr. niveluri:1; S. construita la sol:22 mp; S. construita desfasurata:22 mp; C13- Magazie P - construita in anul 1938. SD=22 mp.
A1.14	104991-C14	construcții anexa	10	Cu acte	Nr. niveluri:1; S. construita la sol:10 mp; S. construita desfasurata:10 mp; C14- Anexa P - construita in anul 1938. SD=10 mp
A1.15	104991-C15	construcții administrative si social culturale	751	Cu acte	Nr. niveluri:3; S. construita la sol:751 mp; S. construita desfasurata:2253 mp; C15- Cladire administrativa D+P+E (sectie boli infectioase) - SD= 2253 mp, construita in anii 1940-1945.
A1.16	104991-C16	construcții administrative si social culturale	115	Cu acte	Nr. niveluri:1; S. construita la sol:115 mp; S. construita desfasurata:115 mp; C16- Cladire administrativa P (morga)-SD= 115 mp construita in anii 1940-1945.
A1.17	104991-C17	construcții anexa	286	Cu acte	Nr. niveluri:1; S. construita la sol:286 mp; S. construita desfasurata:286 mp; C17- Centrala termica P - SD= 286 mp construita in anii 1940-1945.
A1.18	104991-C18	construcții anexa	140	Cu acte	Nr. niveluri:1; S. construita la sol:140 mp; S. construita desfasurata:140 mp; C18- Cabina portar P si post trafo - SD= 140 mp construita in anii 1940-1945
A1.19	104991-C19	construcții anexa	38	Fara acte	Nr. niveluri:1; S. construita la sol:38 mp; S. construita desfasurata:38 mp; Anexa neinscrisa in CF.

Lungime Segmente

1) Valorile lungimilor segmentelor sunt obținute din proiecție în plan.

Punct început	Punct sfârșit	Lungime segment	Punct început	Punct sfârșit	Lungime segment	Punct început	Punct sfârșit	Lungime segment
1	2	1.4	2	3	11.638	3	4	14.813
4	5	3.442	5	6	14.082	6	7	8.863
7	8	7.197	8	9	7.276	9	10	29.741
10	11	44.273	11	12	17.583	12	13	0.293
13	14	13.946	14	15	12.7	15	16	0.124
16	17	21.244	17	18	1.923	18	19	16.869
19	20	32.66	20	21	14.647	21	22	29.736
22	23	13.753	23	24	11.414	24	25	12.33

Punct început	Punct sfârșit	Lungime segment	Punct început	Punct sfârșit	Lungime segment	Punct început	Punct sfârșit	Lungime segment
25	26	167.795	26	27	22.512	27	28	46.386
28	29	13.383	29	30	55.573	30	31	21.012
31	32	28.659	32	33	46.514	33	34	50.519
34	35	20.257	35	36	10.885	36	37	25.259
37	38	9.62	38	39	4.204	39	40	10.5
40	41	4.2	41	42	5.902	42	43	3.1
43	44	2.899	44	45	5.914	45	46	14.107
46	47	6.711	47	48	34.075	48	49	8.316
49	50	4.108	50	51	4.084	51	52	10.112
52	53	2.506	53	54	3.273	54	55	3.975
55	56	7.59	56	57	3.974	57	58	15.705
58	59	3.737	59	60	1.649	60	61	5.497
61	62	6.367	62	63	5.487	63	64	6.156
64	1	27.089						

** Lungimile segmentelor sunt determinate în planul de proiecție Stereo 70 și sunt rotunjite la 1 milimetru.

*** Distanța dintre puncte este formată din segmente cumulate ce sunt mai mici decât valoarea 1 milimetru.

Nr. inventar: 100085901 Fel,serie,nr.,data doc. provenienta: BI, 10002/1803 - din - 30.10.2023 Valoare de inventar: 26.236.351,23 Valoare de intrare: 25.860.584,15 Amortizare lunara: 0,00 Valoarea ramasa de amortizat: 0,00 Denumirea mijlocului fix si caracteristici tehnice: Spitalul Municipal Dr.Aurel Tulbure si Policlinica Loc de folosinta: Alte constructii Accesorii: Str. Doamna Stanca, nr. 93 - cladire cu etaj+gradina si subsol - edificiu pentru boli infectioase si casa rece -maternitate cu etaj -pediatrie, CF 1530 Fagaras, str. Ghiocailor nr.1 (Spitalul nou) Cladire P+4 cu 256 de locuri Policlinica, CF:262 Nr. inv. vechi:859/1	Grupa: 1. CONSTRUCTII Codul de clasificare: 1.6.2. Constructii pentru invatamant, stiinta, cultura si arta, ocrotirea Data darii in folosinta: Luna: ianuarie - Anul: 1979 Data amortizarii complete: Luna: ianuarie - Anul: 2039 Durata normala de functionare: 720 luni Cota de amortizare: 0,0000 %
--	---

Nr. Crt.	Documentul (Numarul, data)	Operatiunile care privesc miscarea, cresterea sau diminuarea valorii mijlocului fix	Buc.	Debit	Credit
1	1803/30.10.2023	Intrare in evidenta	1	25.860.584,15	0,00
2	1/29.12.2023	Reab si mod ambulatoriu Spital Mun Fgs - retea ele	1	118.539,33	0,00
3	3/26.03.2025	Proces de modernizare mijloace fixe (Inlocuire lif	1	257.227,75	0,00
Total rulaje				26.236.351,23	0,00
Sold				26.236.351,23	

Art. 4. Activitatea financiara a directiei de sanatate publica se desfasoara pe baza bugetului de venituri si cheltuieli aprobat de Ministerul Sanatatii in conformitate cu dispozitiile legale in vigoare.

Art. 5. Pentru angajarea si utilizarea fondurilor bugetare pentru cheltuieli curente si cheltuieli de capital, directorii directiilor de sanatate publica indeplinesc atributiile ordonatorului secundar de credite in conformitate cu prevederile Legii Finantelor nr.72/1996.

Art. 6. (1). Cheltuielile directiilor de sanatate publica se finanteaza de Ministerul Sanatatii prin deschidere de credite care vor fi utilizate pentru:

- a. cheltuielile proprii ale directiei;
- b. cheltuieli privind finantarea programelor de sanatate derulate prin unitatile sanitare indiferent de forma de finantare;
- c. cheltuielile de capital finantate prin transferuri pentru aparatura de mare performanta conform art.46 din Legea nr.145/1997 pe baza listei aprobate de Ministerul Sanatatii;
- d. cheltuieli de personal, materiale si de capital pentru unitatile subordonate, finantate din bugetul de stat;
- e. cheltuielile pentru sectiile, unitatile fara personalitate juridica, cercetare si invatamant, finantate prin transferuri.

(2). In acest scop directorul directiei de sanatate publica va lua ca ordonator de credite secundar urmatoarele masuri:

- a. deschiderea noilor conturi la trezoreria statului privind creditele repartizate de Ministerul Sanatatii, a conturilor de cheltuieli din bugetul de stat precum si a conturilor de disponibilitati;
- b. comunicarea la trezoreria statului a specimenelor de semnaturi care angajeaza efectuarea de cheltuieli din conturile deschise si mentionate mai sus;
- c. organizarea in noile conditii a operatiunilor financiare derulate prin casieria proprie, a gestiunilor de bunuri precum si conducerea contabilitatii pentru institutiile publice potrivit legii.

(3). Conturile deschise la trezoreria statului vor fi comunicate de urgenta pana la data de 25 decembrie 1998 Directiei Generale a Bugetului Sanatatii din Ministerului Sanatatii pentru efectuarea finantarii pe luna ianuarie 1999.

Art. 7. In perioada cuprinsa intre data semnarii prezentului ordin si 31 decembrie 1998, conducerea directiilor sanitare, cat si a inspectoratelor de sanatate publica, va lua masuri in vederea organizarii directiilor de sanatate publica, constand in:

- preluarea prin transfer a personalului directiilor sanitare si inspectoratelor de sanatate publica, in limitele posturilor aprobate pentru fiecare directie de sanatate publica judeteană;
- preluarea patrimoniului directiilor sanitare si a inspectoratelor de sanatate publica, in baza unui protocol de predare-primire a inventarului mobilier si imobiliar, incheiat de catre comisii constituite conform dispozitiilor legale;
- patrimoniul directiei de sanatate publica se constituie pe baza bilantului contabil incheiat la 31 decembrie 1998 de catre directia sanitara si inspectoratul de sanatate publica care reprezinta documente de inregistrare a activelor si pasivelor la data de 1 ianuarie 1999. Eventualele transferuri de bunuri si valori materiale dupa data de 1 ianuarie 1999 catre Casa de asigurari sociale de sanatate se efectueaza cu respectarea dispozitiilor legale pentru efectuarea acestor operatiuni.

Art. 8. In realizarea prevederilor art.23 si 25 din Legea nr.100/1998 se aplica urmatoarele masuri tranzitorii:

- pregatirea incheierii exercitiului financiar pe anul 1998 de catre directiile sanitare si inspectoratele de sanatate publica care incheie si prezinta Ministerului Sanatatii bilantul contabil potrivit normelor Ministerului Finantelor;
- directorii directiilor de sanatate publica vor lua masuri de elaborare a bugetului de venituri si cheltuieli pentru anul 1999 potrivit noii structuri organizatorice care se prezinta la Ministerul Sanatatii pana la data de 15 ianuarie 1999;
- evidenta nominala a contributiei pentru asigurarile sociale de sanatate datorata de persoanele juridice care a functionat la directiile sanitare se transfera cu data de 1 ianuarie 1999 la Casa judeteană de asigurari de sanatate.

Art. 9. Conducerea directiilor de sanatate publica se asigura, cu delegare, in perioada 1 ianuarie 1999-31 martie 1999, astfel:

- Director – actualul Director al Directiei Sanitare Judetene;
- Director adjunct Inspectia Sanitara de Stat si Supravegherea Starii de Sanatate – actualul Inspector Sef al Inspectoratului de Sanatate Publica Judetean;
- Director adjunct financiar-contabilitate – actualul Contabil sef al Inspectoratului de Sanatate Publica Judetean.

Art. 10. Nominalizarea directorilor si a directorilor adjunti ai Directiei de Sanatate Publica se va face prin Ordin al Ministrului Sanatatii.

Art. 11. Numarul maxim de personal pentru Directiile de sanatate publica judetene si a municipiului Bucuresti va fi aprobat de Ministerul Sanatatii.

Art. 12. Compartimentele de Sanatate publica teritoriale existente in structura Inspectoratelor de Sanatate Publica Judetene isi mentin actuala organizare.

Art. 13. Directiile din cadrul Ministerului Sanatatii, Directiile sanitare judetene si a municipiului Bucuresti si Inspectoratele de Sanatate Publica Judetene si a municipiului Bucuresti vor aduce la indeplinire dispozitiile prezentului Ordin.

Art. 14. Anexa nr.1, 2 si 3 fac parte integranta din prezentul Ordin.



MINISTRU,

HAJDU GABOR

T A B E L


CU DIRECTIILE DE SANATATE PUBLICA

Nr. crt.	Denumire	Sediu
1.	Directia de Sanatate Publica a Judetului Alba	Alba-Iulia, str. Victoriei nr.23 cod 2500
2.	Directia de Sanatate Publica a Judetului Arad	Arad, Str.Spitalului 2-4 cod 2900
3.	Directia de Sanatate Publica a Judetului Arges	Arges, Pitesti, Aleea Spitalului nr.1 cod 0300
4.	Directia de Sanatate Publica a Judetului Bacau	Bacau, Str.Vasile Alecsandri nr.45 cod 5500
5.	Directia de Sanatate Publica a Judetului Bihor	Oradea, Str.Republicii nr.35, cod 3700
6.	Directia de Sanatate Publica a Judetului Bistrita Nasaud	Bistrita Nasaud, Str.Granicerilor nr.5 cod 4400
7.	Directia de Sanatate Publica a Judetului Botosani	Botosani, Str.M.Eminescu nr.74 cod 6800
8.	Directia de Sanatate Publica a Judetului Brasov	Brasov, Calea Bucuresti nr.25-27 cod 2200
9.	Directia de Sanatate Publica a Judetului Braila	Braila, Str.Radu Camoniu nr.23 cod 6100
10.	Directia de Sanatate Publica a Judetului Buzau	Buzau, Bd.Gen.Averescu nr.1-2
11.	Directia de Sanatate Publica a Judetului Caras Severin	Resita, Str.Spitalului nr.36, cod 1700
12.	Directia de Sanatate Publica a Judetului Calarasi	Calarasi, Str Eroilor nr.1, cod 8500
13.	Directia de Sanatate Publica a Judetului Cluj	Cluj-Napoca, str.Clinicilor nr.3-5 cod 3400
14.	Directia de Sanatate Publica a Judetului Constanta	Constanta, B-dul Tomis nr.145 cod 8700
15.	Directia de Sanatate Publica a Judetului Covasna	Sf.Gheorghe, Str.Stadionului nr.1-3 cod 4000
16.	Directia de Sanatate Publica a Judetului Dâmbovita	Târgoviste, Str.T Vladimirescu nr.78cod 020

17.	Directia de Sanatate Publica a Judetului Dolj	Craiova, Bd.Maresal I.Antonescu nr.8 cod 1100
18.	Directia de Sanatate Publica a Judetului Galati	Galati, str.Brailei nr.177, cod 6200
19.	Directia de Sanatate Publica a Judetului Giurgiu	Giurgiu, Str.Bucuresti nr.82, cod 8375
20.	Directia de Sanatate Publica a Judetului Gorj	Târgu Jiu, Str.Progresului nr.18 cod 1400
21.	Directia de Sanatate Publica a Judetului Harghita	Miercurea-Ciuc Str.T.Vladimirescu nr.50, cod 4100
22.	Directia de Sanatate Publica a Judetului Hunedoara	Deva, Str.22 Decembrie nr.58, cod 2700
23.	Directia de Sanatate Publica a Judetului Ialomita	Slobozia, Str.Decebal nr.1, cod 8400
24.	Directia de Sanatate Publica a Judetului Iasi	Iasi, Str.Vasile Conta nr.14 cod 6600
25.	Directia de Sanatate Publica a Judetului Maramures	Baia-Mare, Str.G.Cosbuc nr.31, cod 4800
26.	Directia de Sanatate Publica a Judetului Mehedinti	Drobeta Turnu-Severin, Str.Mihai Viteazu nr.4 cod 1500
27.	Directia de Sanatate Publica a Judetului Mures	Târgu-Mures, Str.Ghe.Marinescu nr.50, cod 4300
28.	Directia de Sanatate Publica a Judetului Neamt	Piatra-Neamt, Bd.Dacia nr.44, cod 5600
29.	Directia de Sanatate Publica a Judetului Olt	Slatina, Str.Crisan nr.9-11 cod 0500
30.	Directia de Sanatate Publica a Judetului Prahova	Ploiesti, Str.Buna Vestire nr.1-3, cod 2000
31.	Directia de Sanatate Publica a Judetului Satu Mare	Satu Mare, Piata 25 Octombrie nr.1, cod 3900
32.	Directia de Sanatate Publica a Judetului Salaj	Zalau, Piata 1 Decembrie 1918 nr.12, cod 4700
33.	Directia de Sanatate Publica a Judetului Sibiu	Sibiu Str.Ghe.Baritui nr.1-3, cod 2400
34.	Directia de Sanatate Publica a Judetului Suceava	Suceava, Bd.1 Mai nr.21, cod 5800
35.	Directia de Sanatate Publica a Judetului Teleorman	Alexandria, Str.Aviator Al.Colfescu nr.79, cod 0700
36.	Directia de Sanatate Publica a Judetului Timis	Timisoara, Str.16 Decembrie nr.25, cod 1900

37.	Directia de Sanatate a Judetului Tulcea	Tulcea, Bd.1848 nr.32, cod 8800
38.	Directia de Sanatate Publica a Judetului Vaslui	Vaslui, Sos.Stefan cel Mare nr.233, cod 6500
39.	Directia de Sanatate Publica a Judetului Vâlcea	Râmnicu Vâlcea, Calea lui Traian nr.3331, cod 1000
40.	Directia de Sanatate Publica a Judetului Vrancea	Focsani, Str.Cuza Voda nr.50, cod 5300
41.	Directia de Sanatate Publica a Municipiului Bucuresti	Bucuresti, Str.Avrig nr. 72-74, sector II.

ORGANIGRAMA DIRECȚIILOR DE SĂNĂTATE PUBLICĂ JUDEȚENE

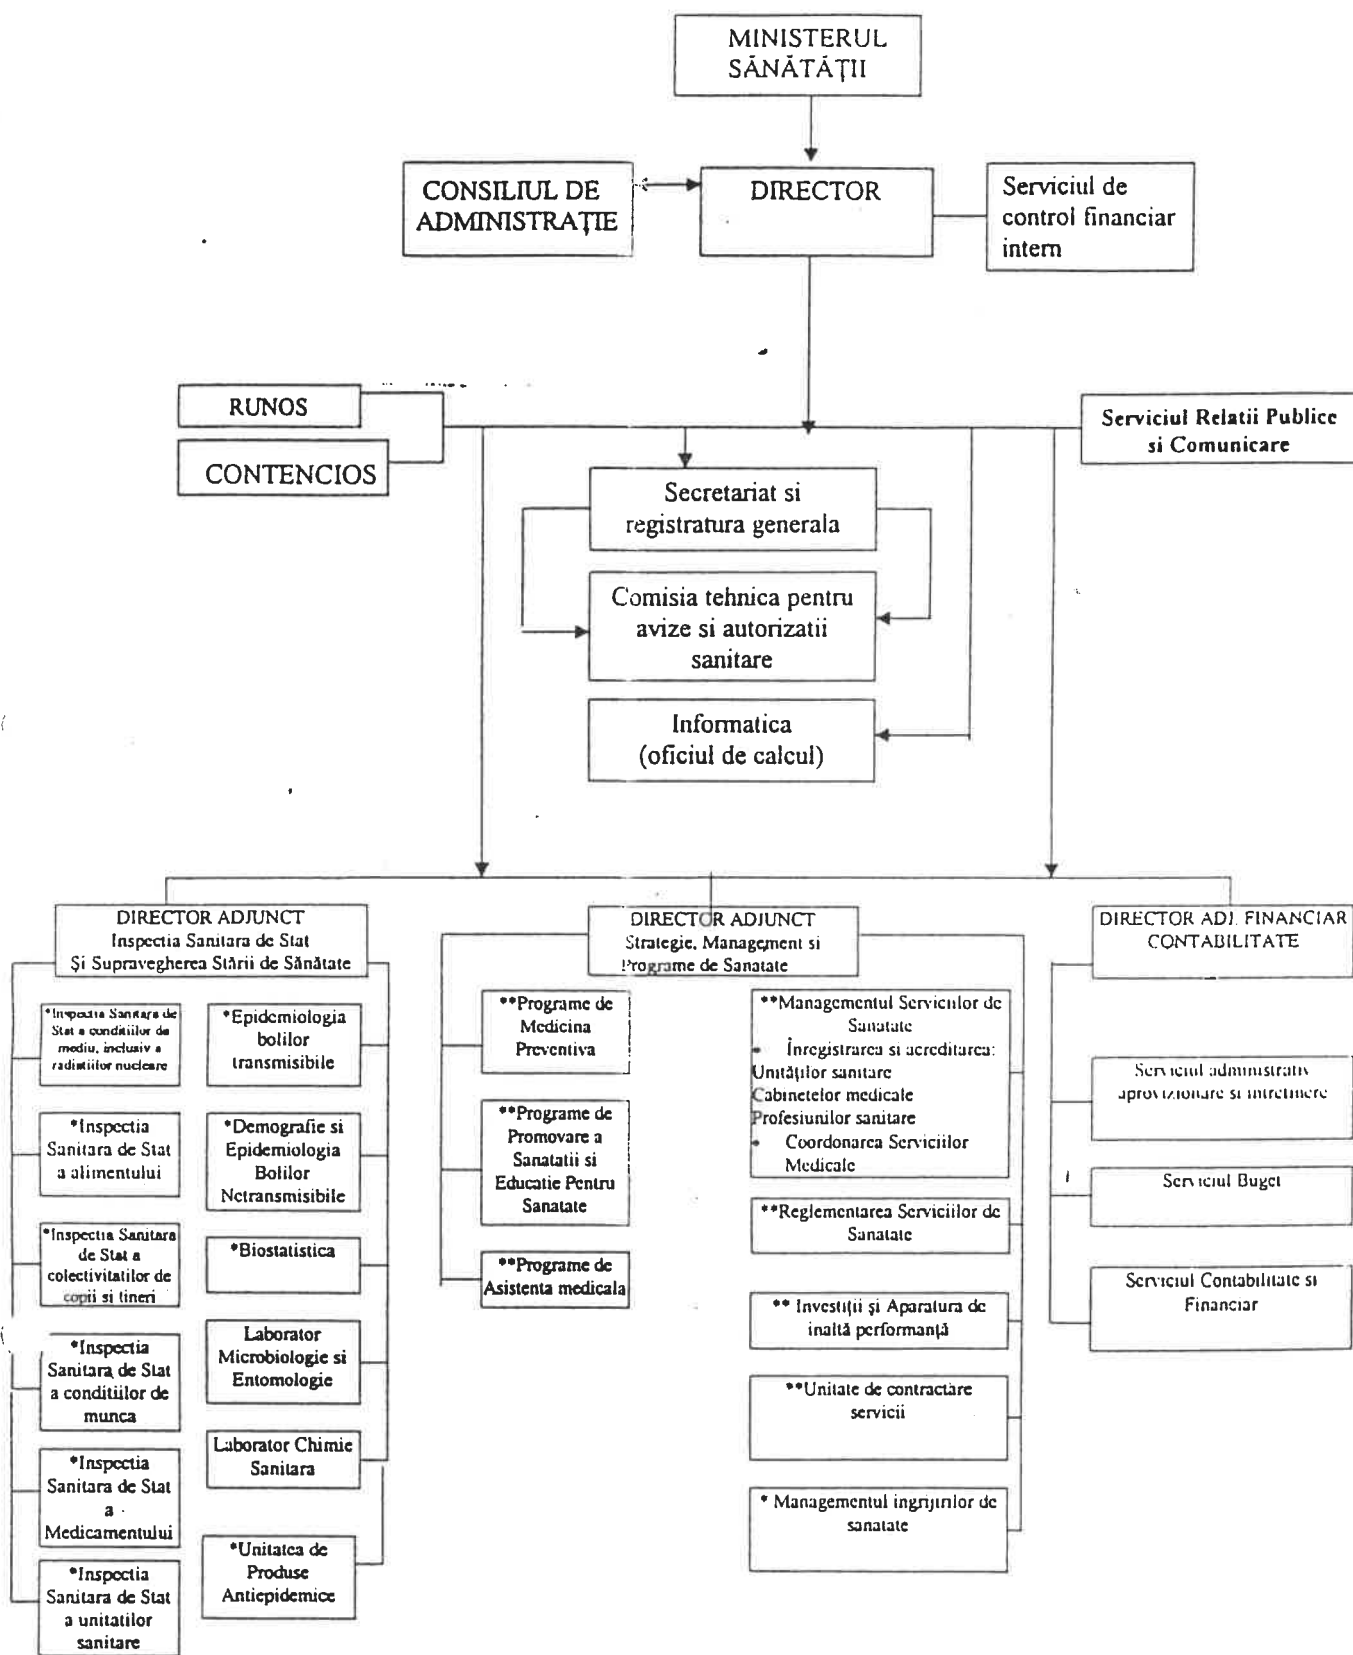

Nota: * = Compartiment
 ** = Serviciu



Directia Generală Regională
a Finanțelor Publice - Brașov

ROMÂNIA
MINISTERUL FINANTELOR
AGENȚIA NAȚIONALĂ DE ADMINISTRARE FISCALĂ
CERTIFICAT DE ÎNREGISTRARE FISCALĂ

Seria A Nr. 1551302

Denumire/Nume și prenume:

DIRECTIA DE SANATATE PUBLICA A JUDETULUI BRASOV

Domiciliul fiscal:

JUDET BRASOV, MUN. BRASOV,
STR. ALEXANDRU IOAN CUZA, Nr. 28A

Emitent

Codul de înregistrare fiscală (C.I.F.):

0000000000000000000000000585975009

A

Data atribuirii (C.I.F.):

11287567

18.12.1998

Data eliberării:

20.11.2024

Cod M.F.P. 14.13.20.99/2