


# PLAN DE AMPLASAMENT SI DELIMITARE A IMOBILULUI

Scara 1:2000

Nr. cadastral:	Suprafata masurata a imobilului (mp):	Adresa imobilului:
	2861 mp	Extravilan, Mun. Fagaras, Jud. Brasov
Nr. carte funciara:	Unitatea Administrativ teritoriala (UAT):	
	FAGARAS	

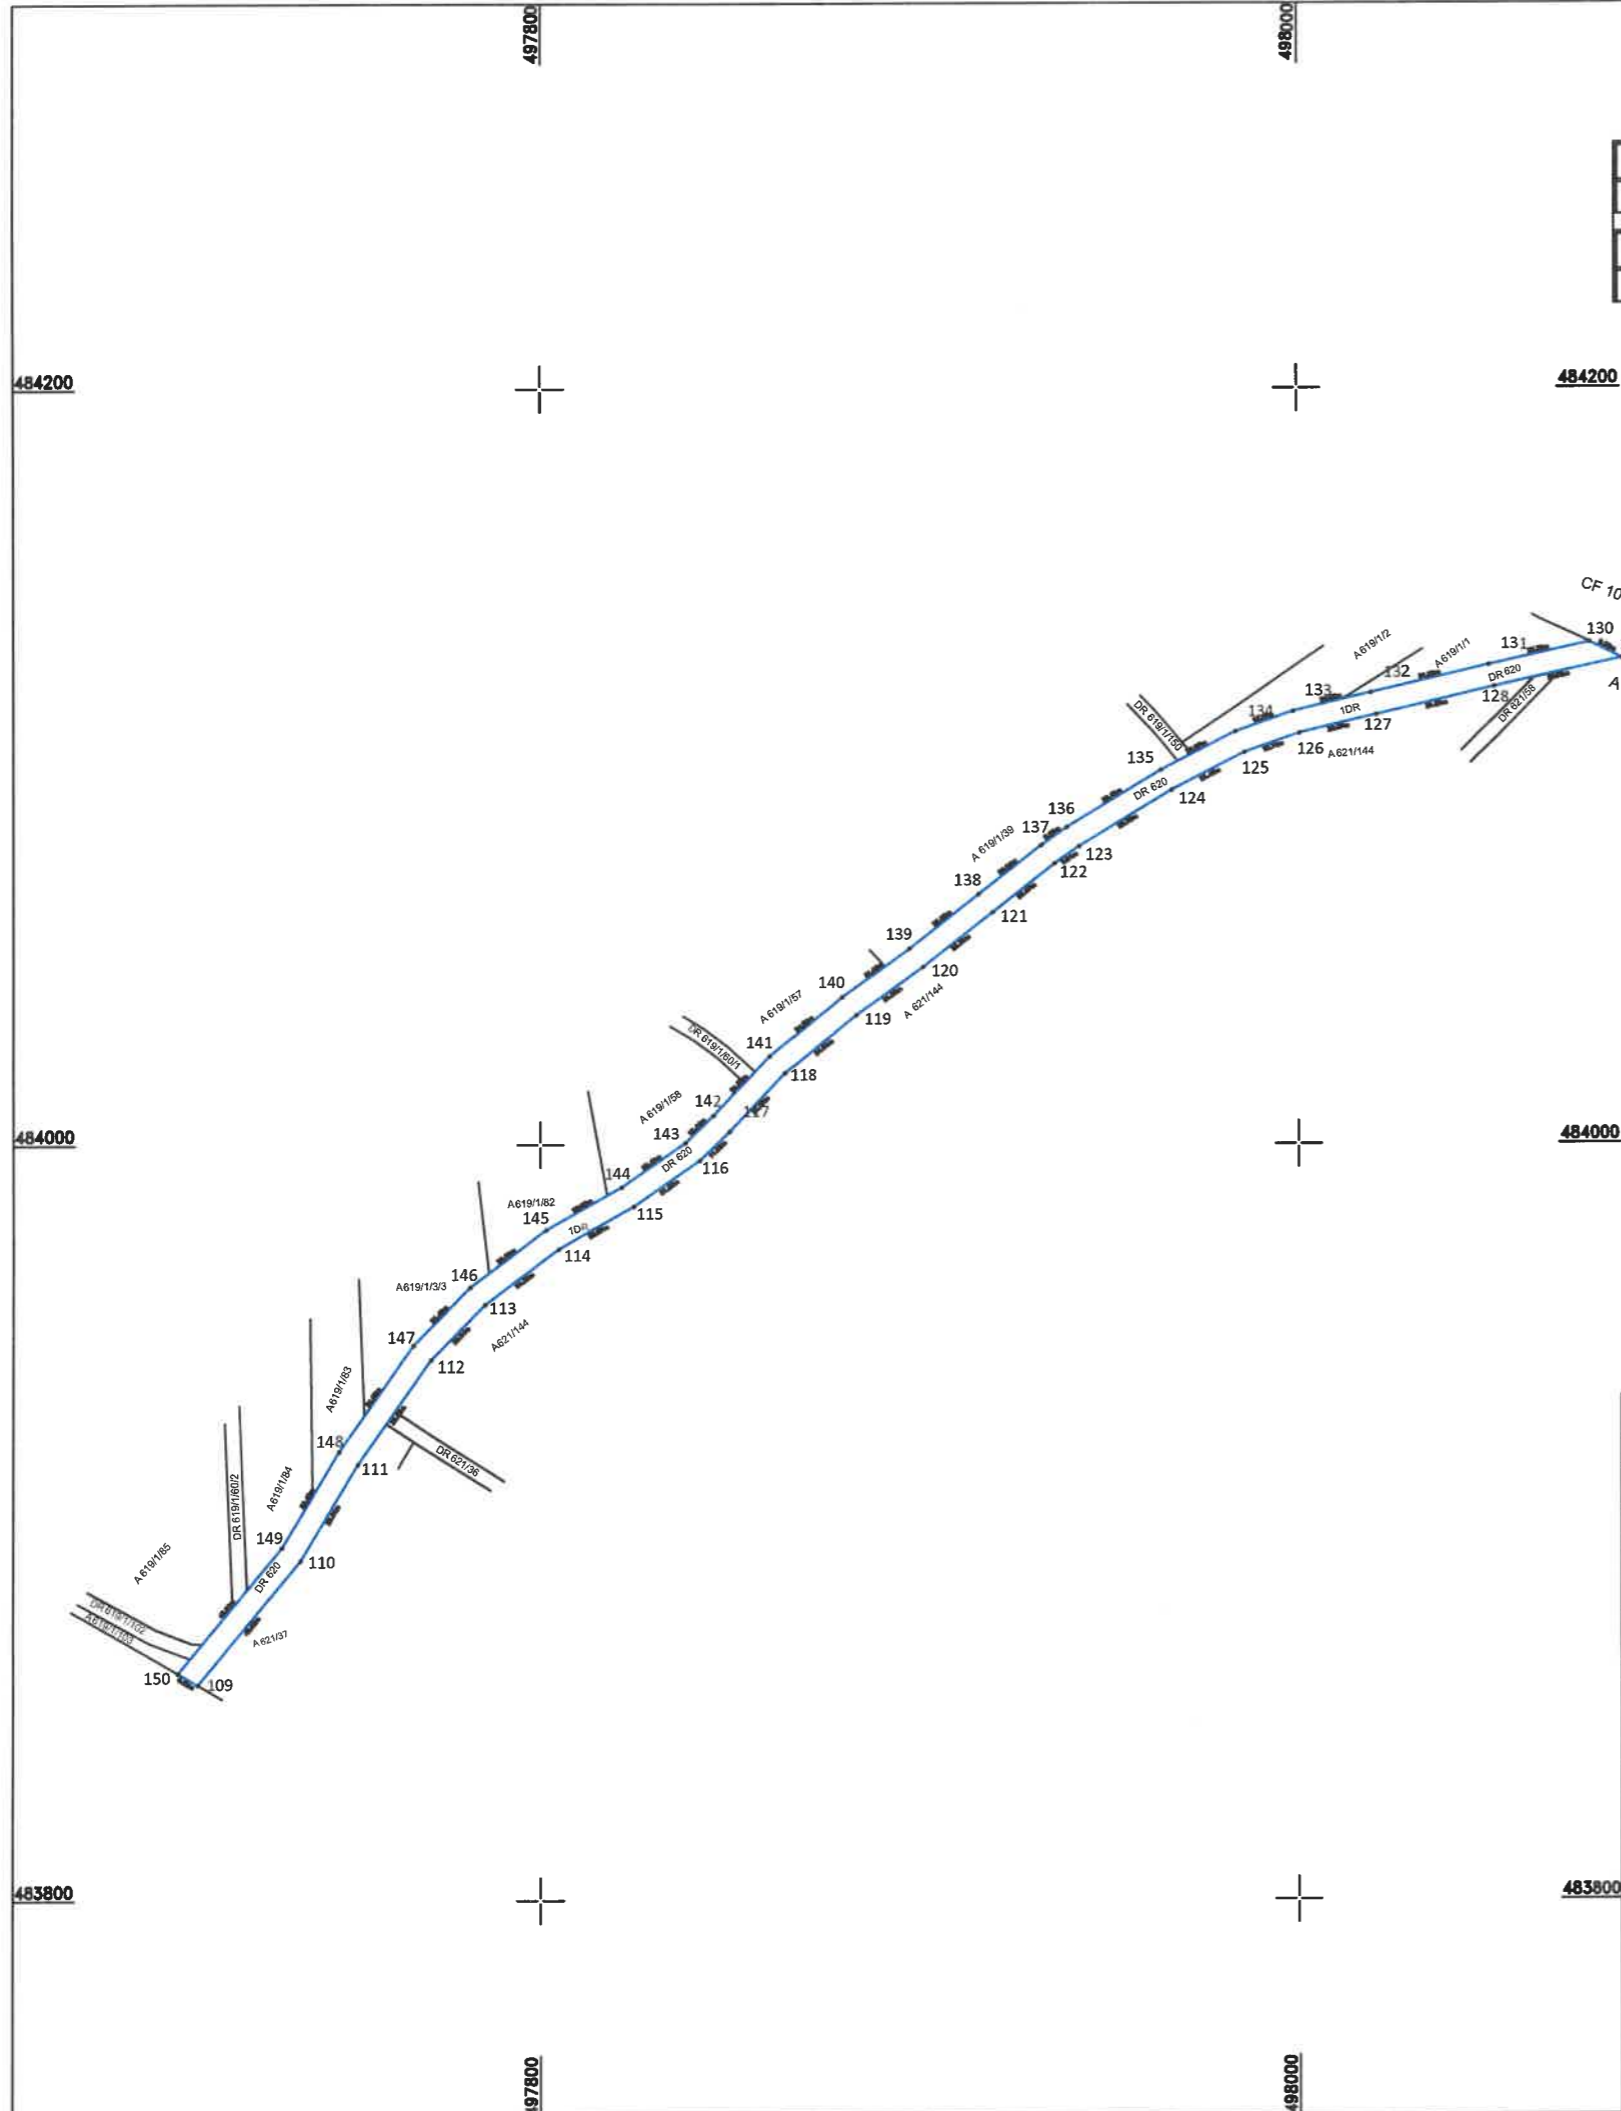


A. Date referitoare la teren			
Nr. parcela	Categoria de folosinta	Suprafata masurata (mp)	Mentii
1	DR	2861	Imobil delimitat de limita conventionala.
Total:		2861	

B. Date referitoare la constructii			
Cod constructie	Destinatia	Suprafata construita la sol (mp)	Mentii
Total:			

Suprafata totala masurata a imobilului = 2861 mp  
 Suprafata din act = 2861 mp

Executor: ing. Bruda Petru Eugen Aut. seria RO-B/F, nr. 0081, categ. B Confirm executarea masuratorilor la teren corectitudinea intocmirii documentatiei cadastrale si corespondenta acestora cu realitatea din teren. Semnatura si stampila Data: 11.05.2024	Inspector: Confirm introducerea imobilului in baza de date integrata si atribuirea numarului cadastral. Semnatura si parafa Data: ..... Stampila BCPI:
---	---

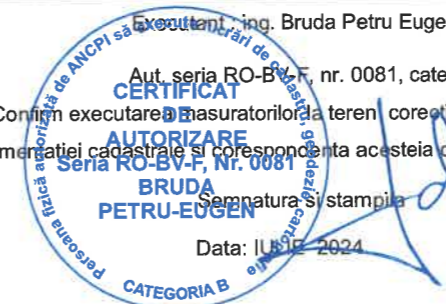





autorizată de ANP  
CERTIFICAT  
DE  
AUTORIZARE  
S-F, Nr. 0081  
BRUDA  
PETRU-EUGEN  
CATEGORIA B